


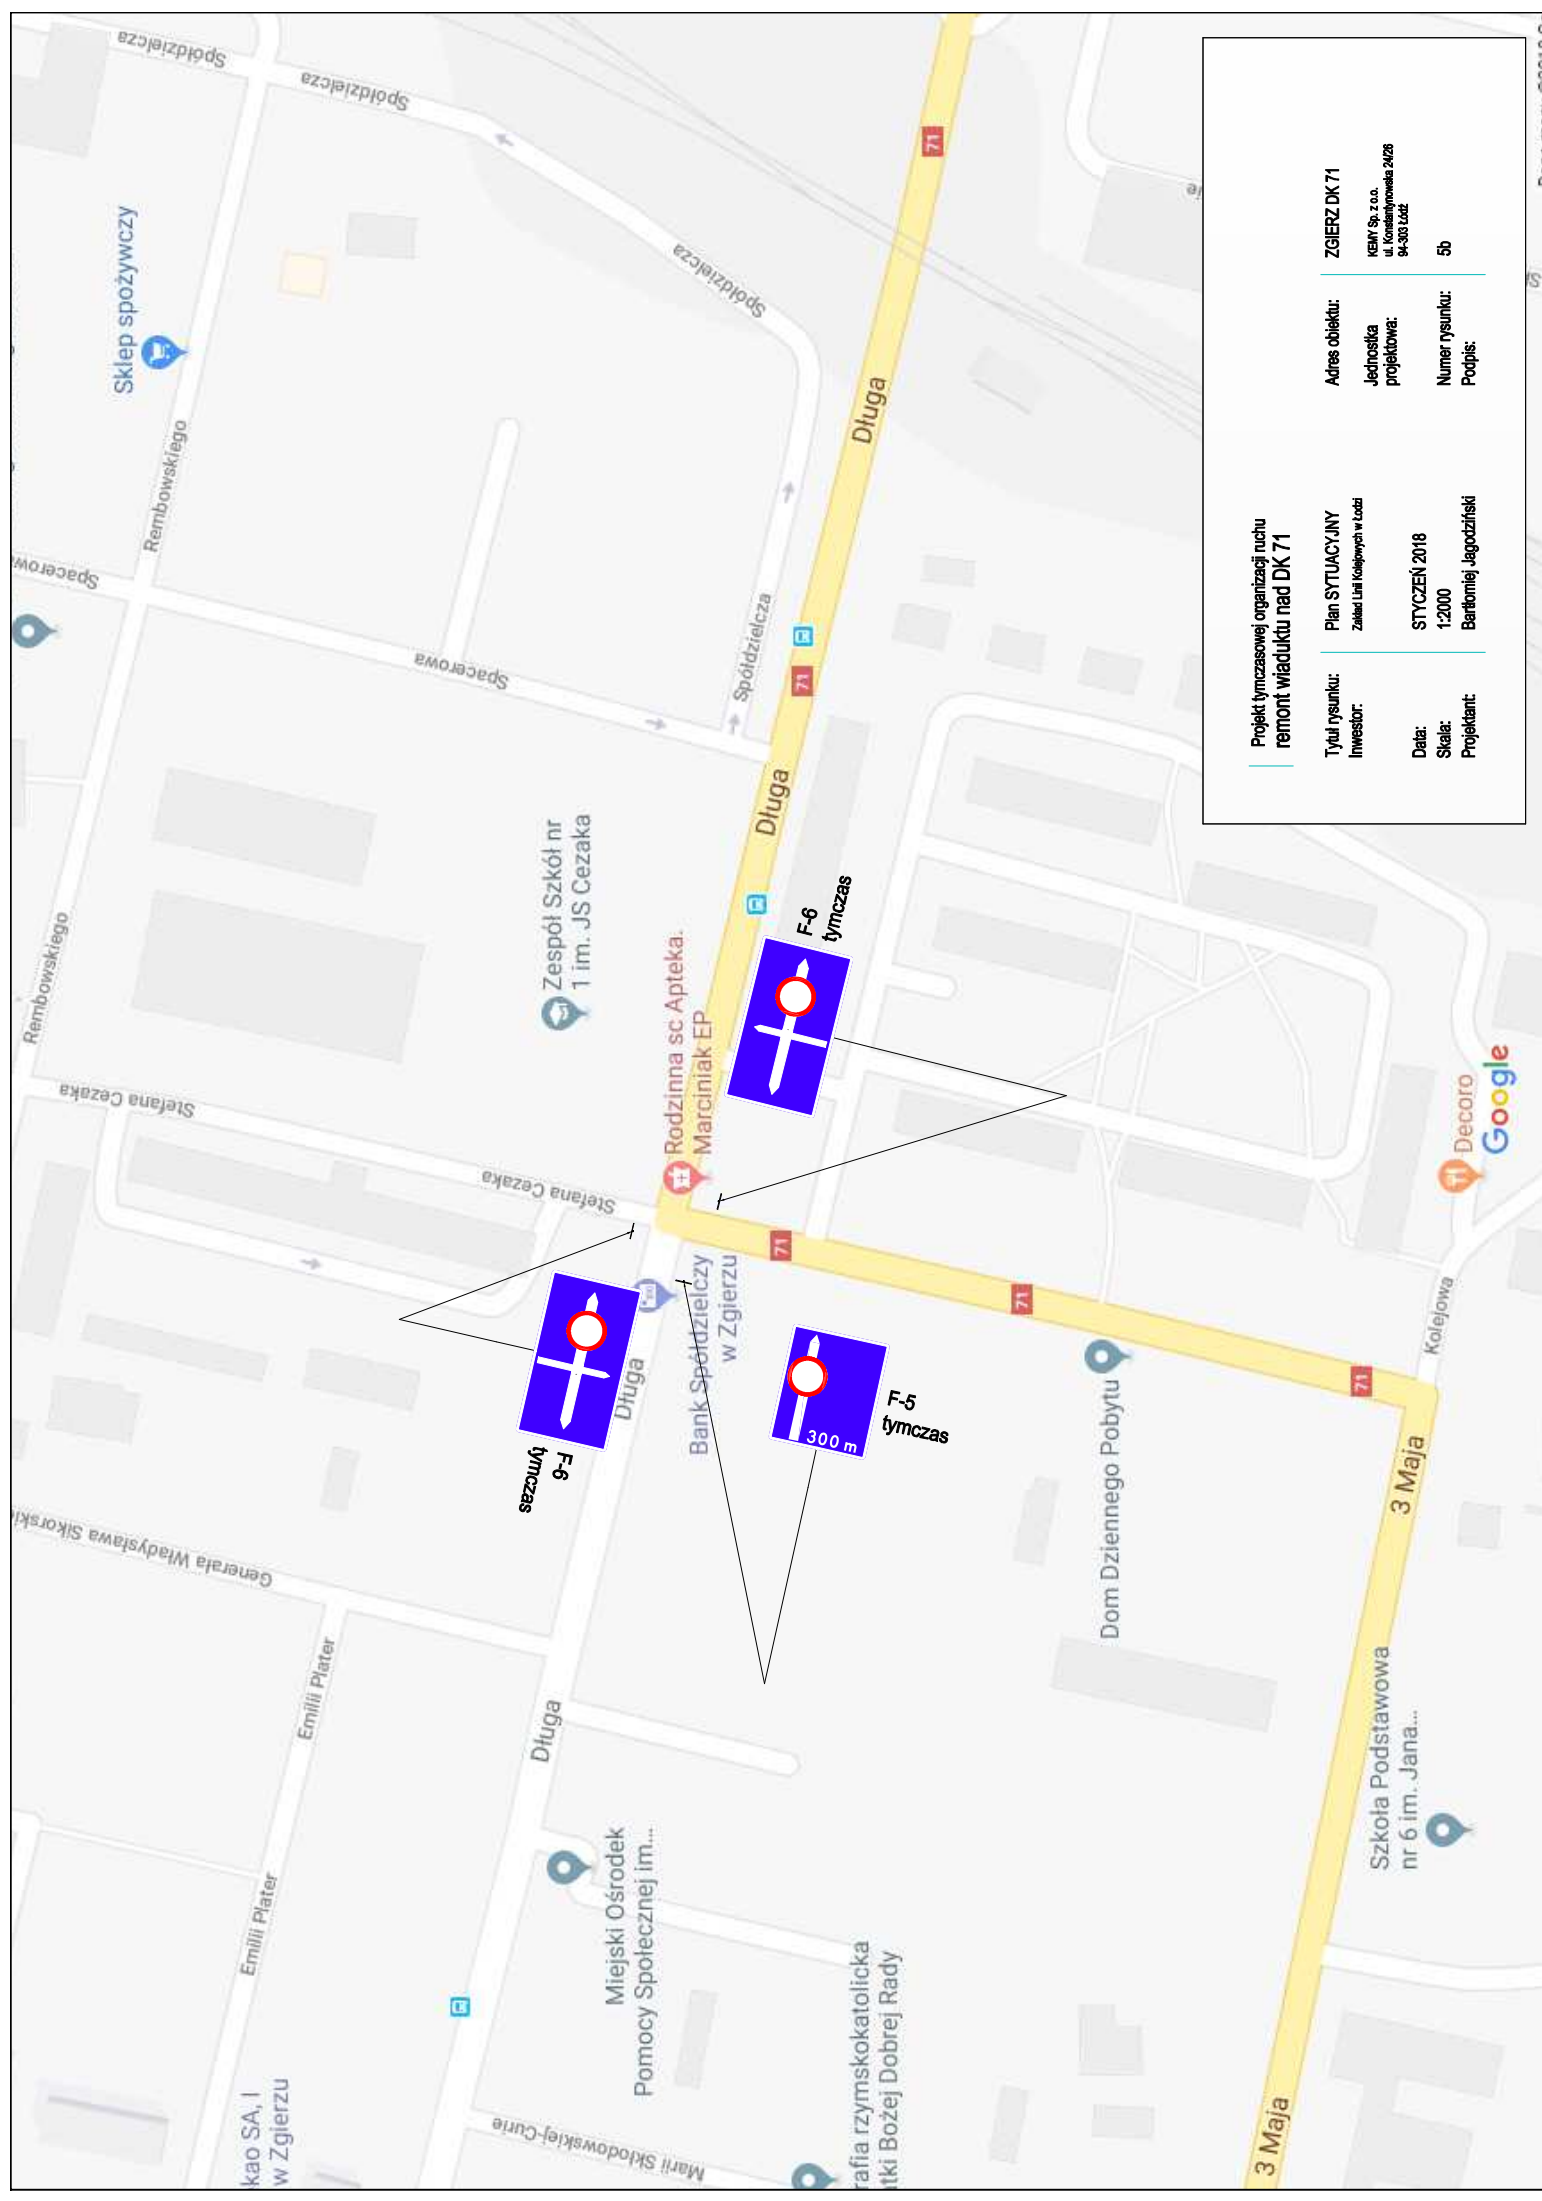

Projekt tymczasowej organizacji ruchu
remont wiatru nad DK 71

Tytuł rysunku:
Inwestor:
Data:
Skala:
Projektant:

Plan SYTUACYJNY
Zakład Linii Kolejowych w Łodzi
STYCZEŃ 2018
1:2000
Bartłomiej Jagodziński

Adres obiektu:
Jednostka
projektowa:
Numer rysunku:
Podpis:

ZGIERZ DK 71
KEH Sp. z o.o.
ul. Kościelna 24/26
94-303 Łódź
5b