


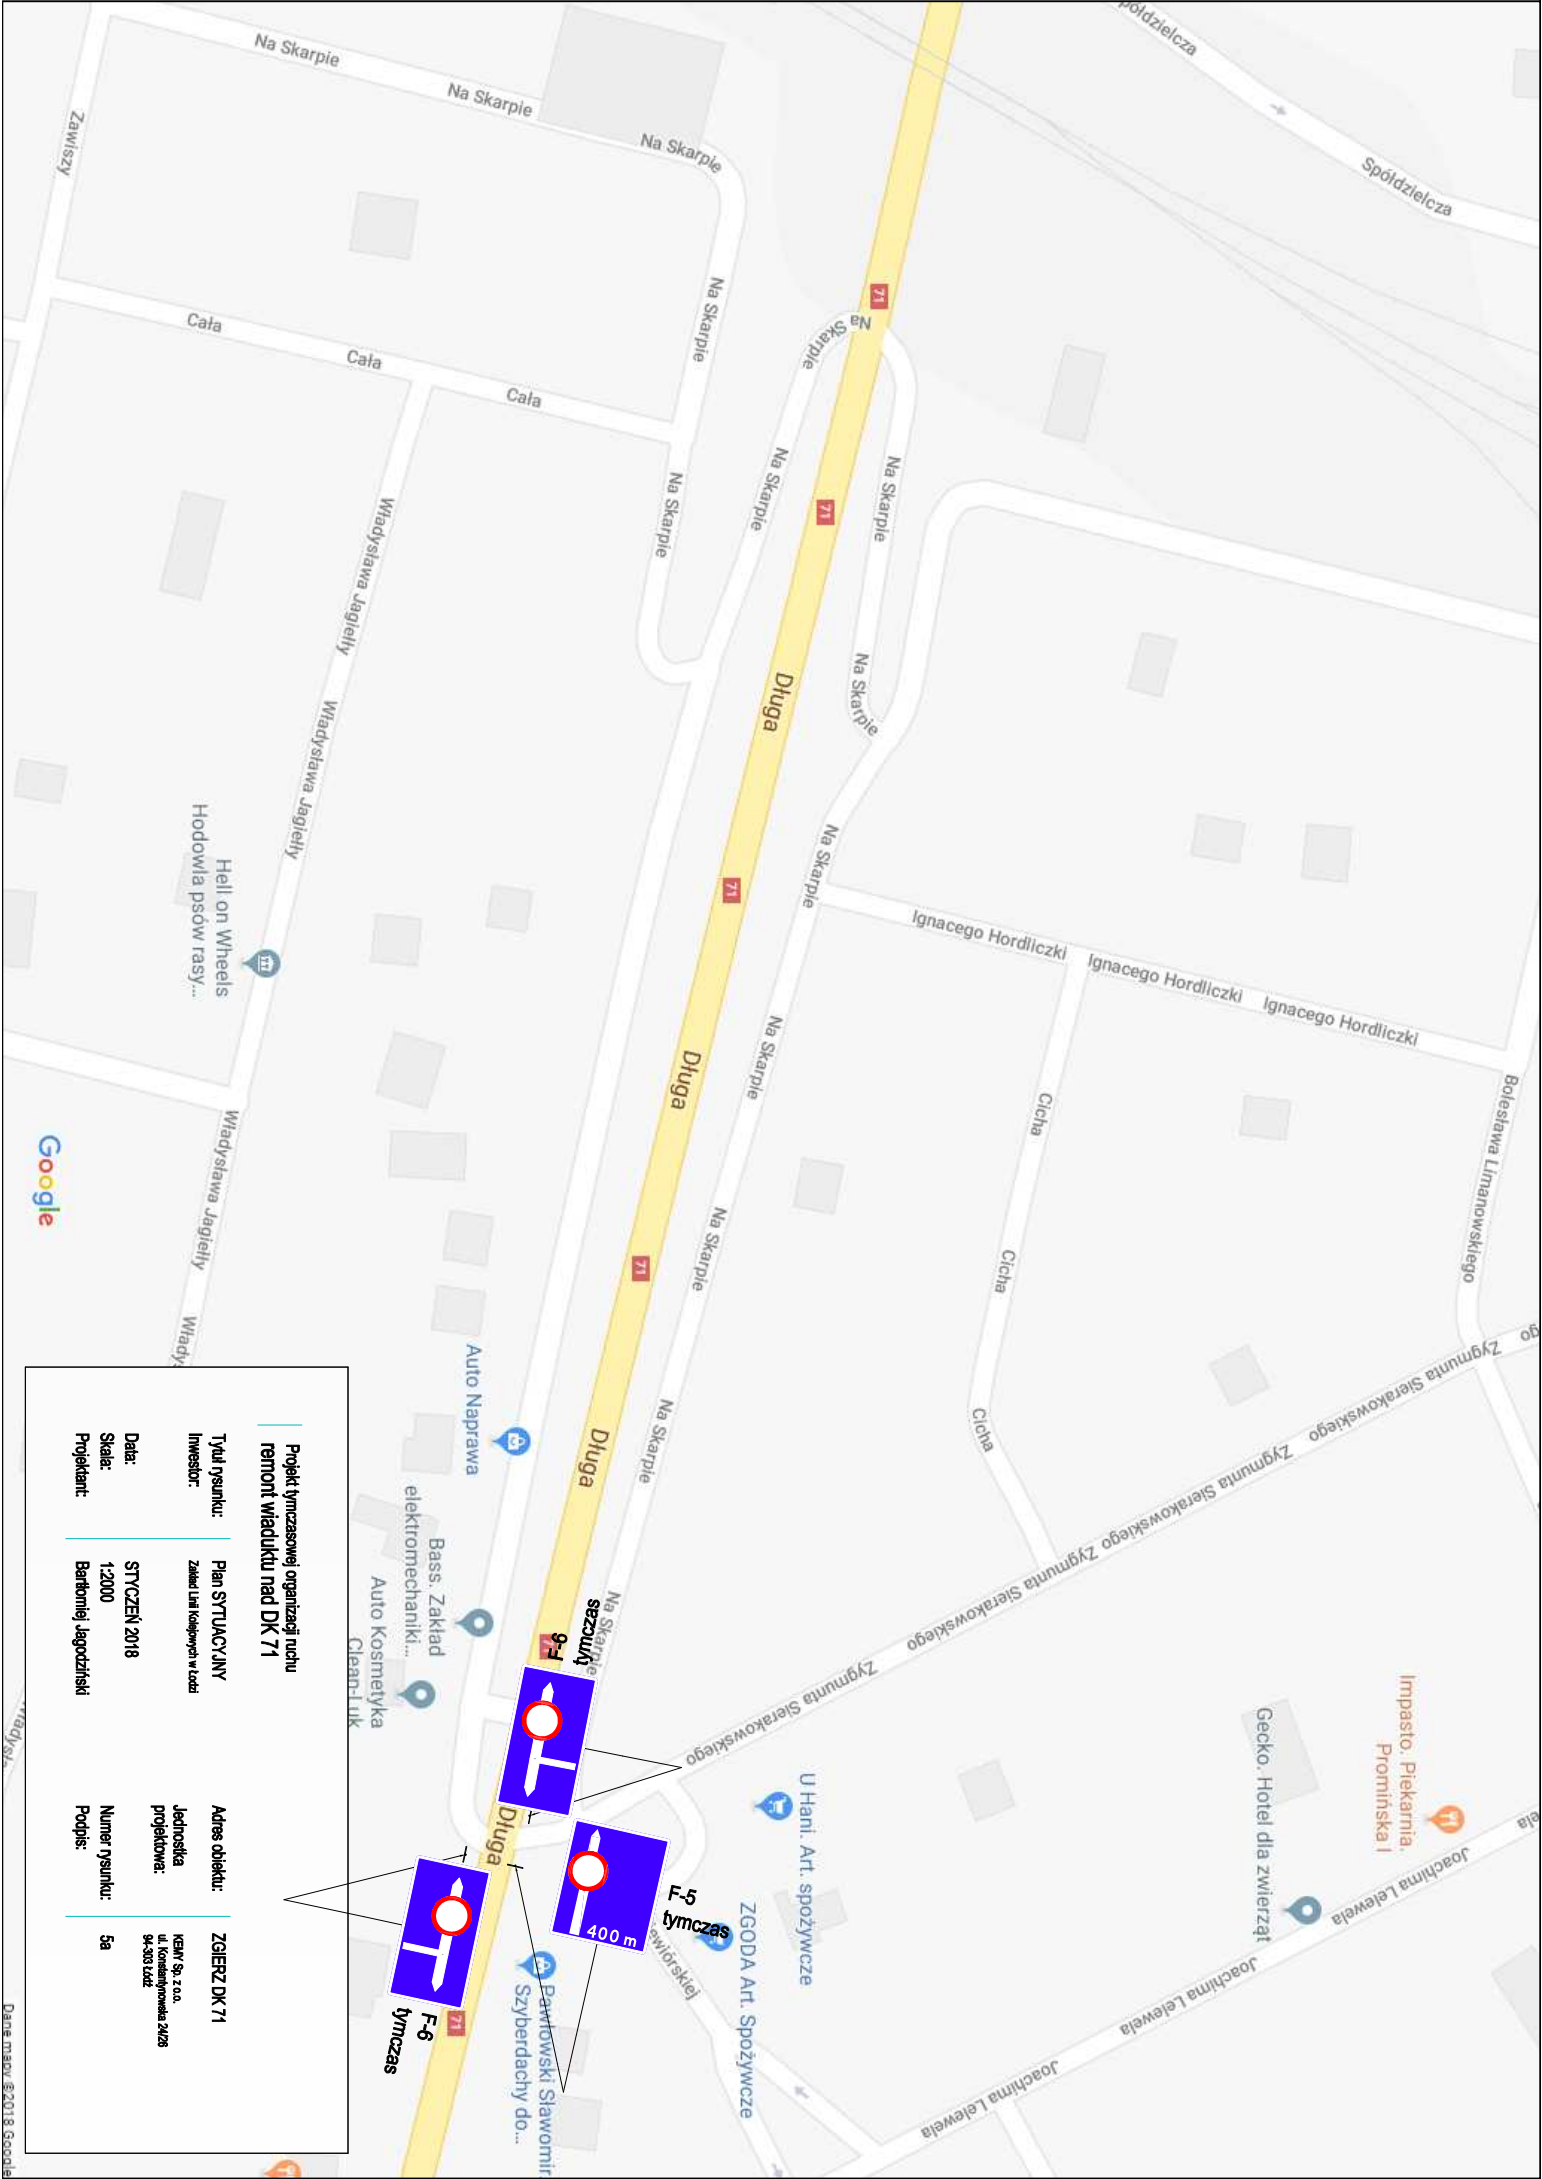

Projekt tymczasowej organizacji ruchu
remont wiaduktu nad DK 71

Tytuł rysunku:	Plan SYTUACYJNY	Adres obiektu:	ZGIERZ DK 71
Inwestor:	Zakład Linii Kolejowych w Łodzi	Jednostka projektowa:	KENI Sp. z o.o. ul. Kosztelnikowska 24/28 94-333 Łódź
Data:	STYCZEŃ 2018	Numer rysunku:	5a
Skala:	1:2000	Podpis:	
Projektant:	Bartłomiej Jagodziński		