


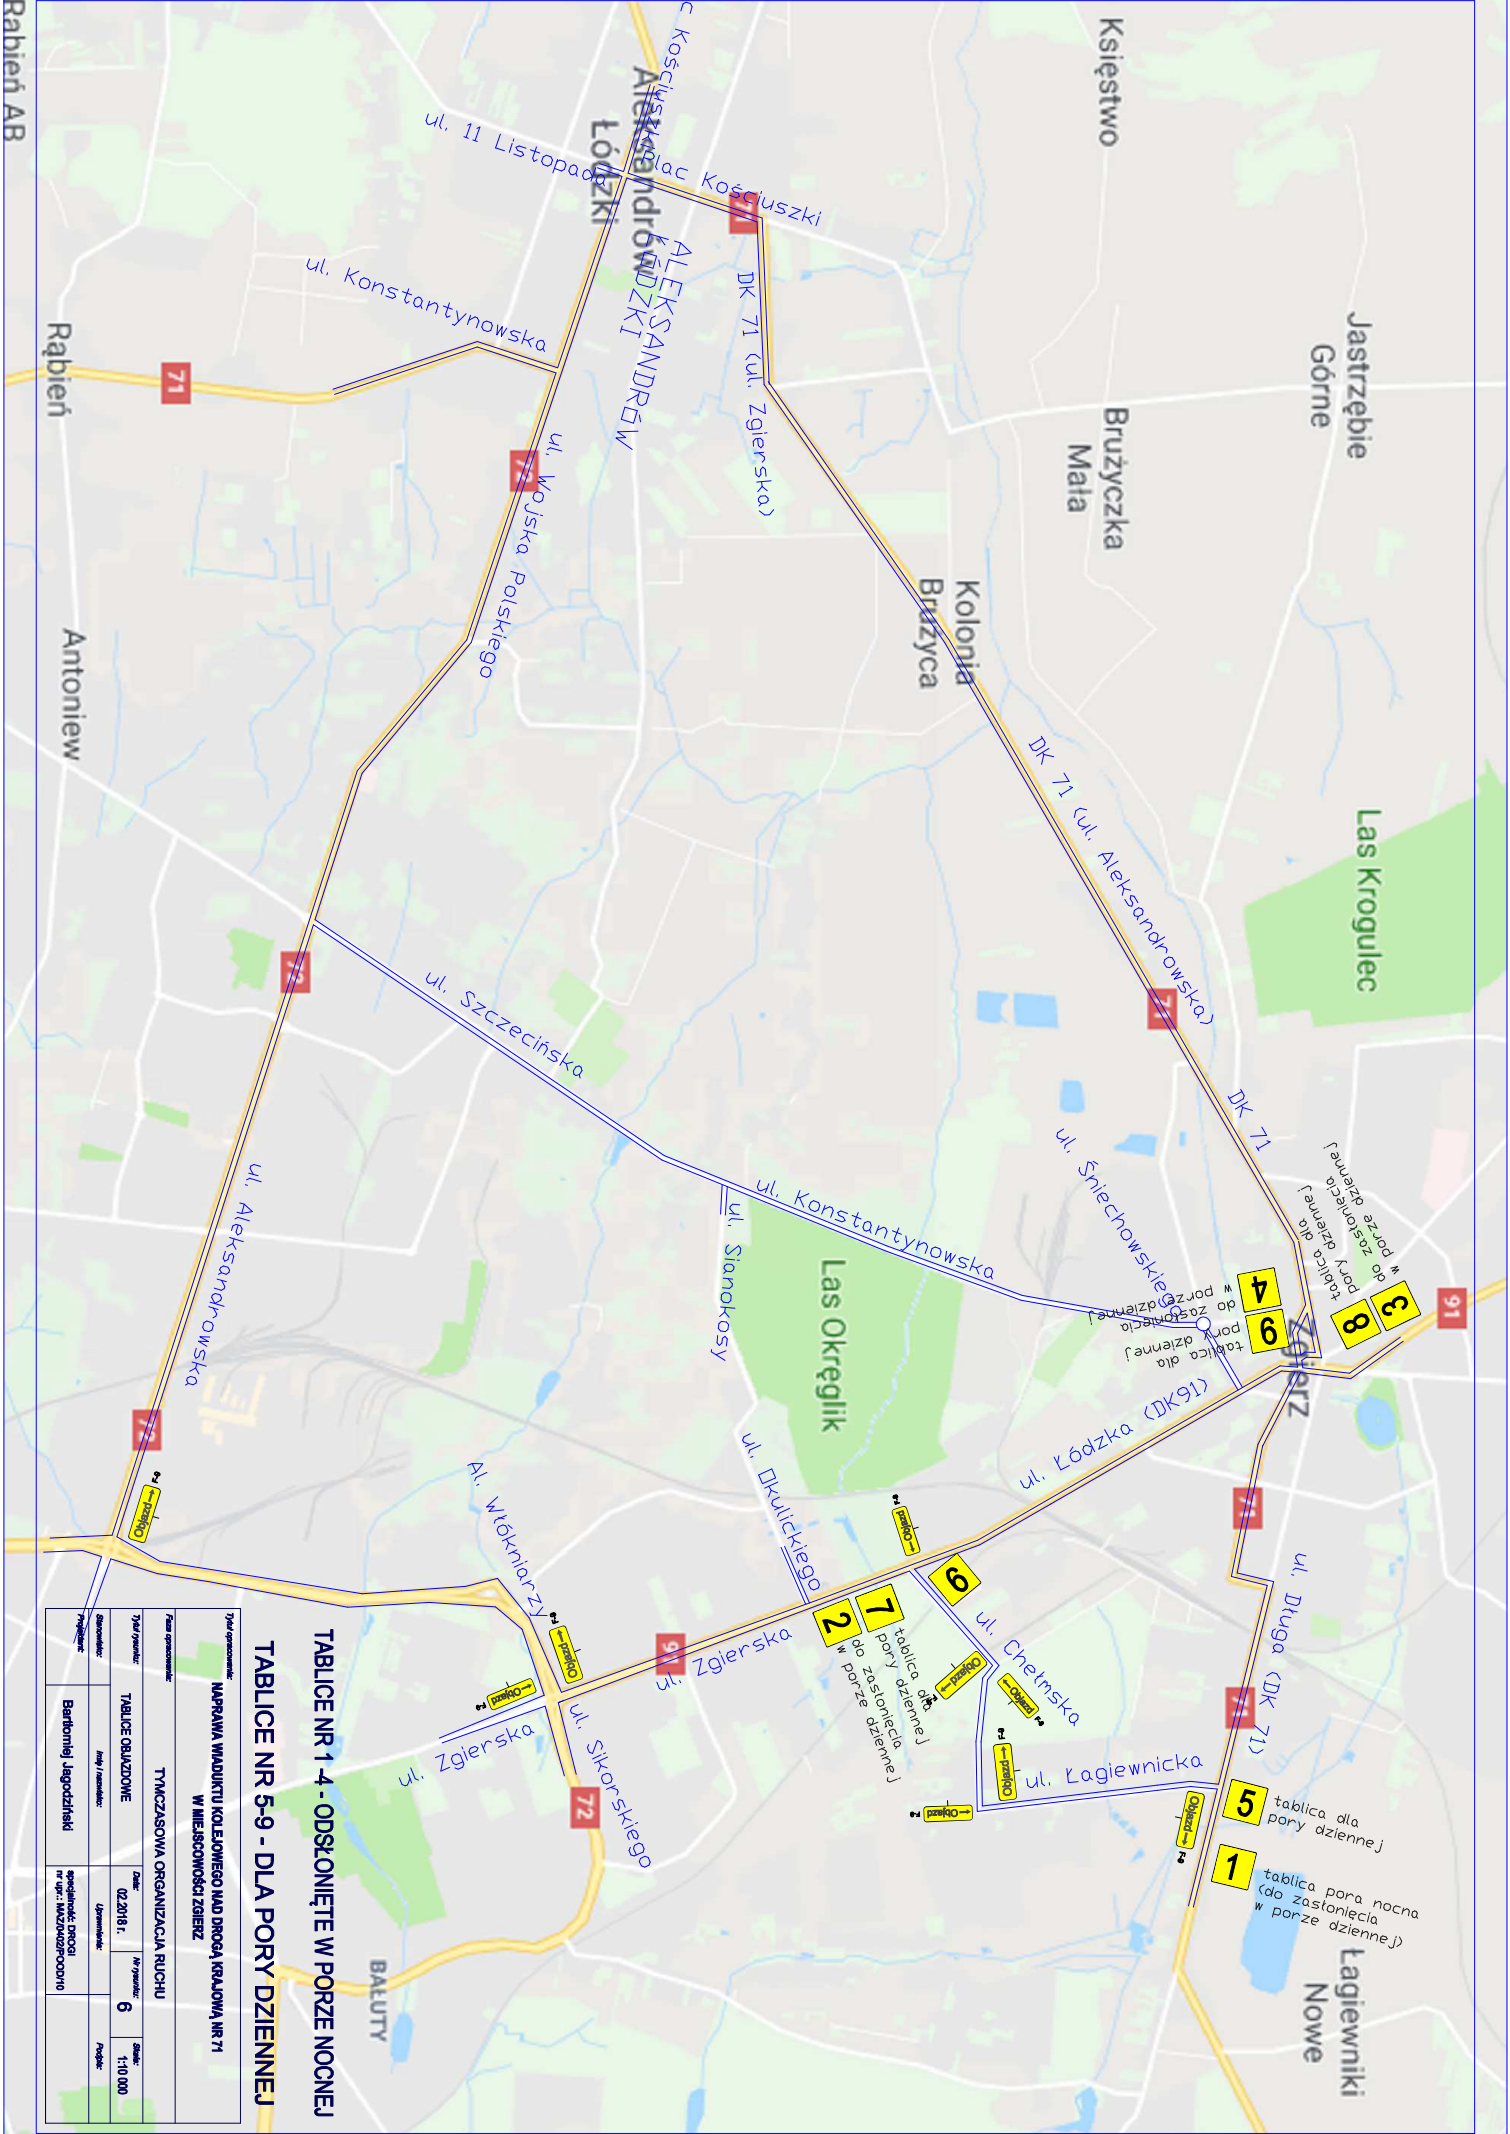

TABLICE NR 1-4 - ODSŁONIĘTE W PORZE NOCNEJ
TABLICE NR 5-9 - DLA PORY DZIENNEJ

Typ opracowania: NAPRAWA WADLIWOSTY KOLEJOWEGO NAD DROGĄ KRAJOWĄ NR 71 W MIEJSCOWOŚCI ZGIERZ				
Nazwa opracowania: TYMCZASOWA ORGANIZACJA RUCHU				
Typ projektu: TABLICE OBLAZOWE	Data: 02.2018 r.	Nr projektu: 6	Skala: 1:10 000	
Opis projektu: Barbottel Jagodzinski	