





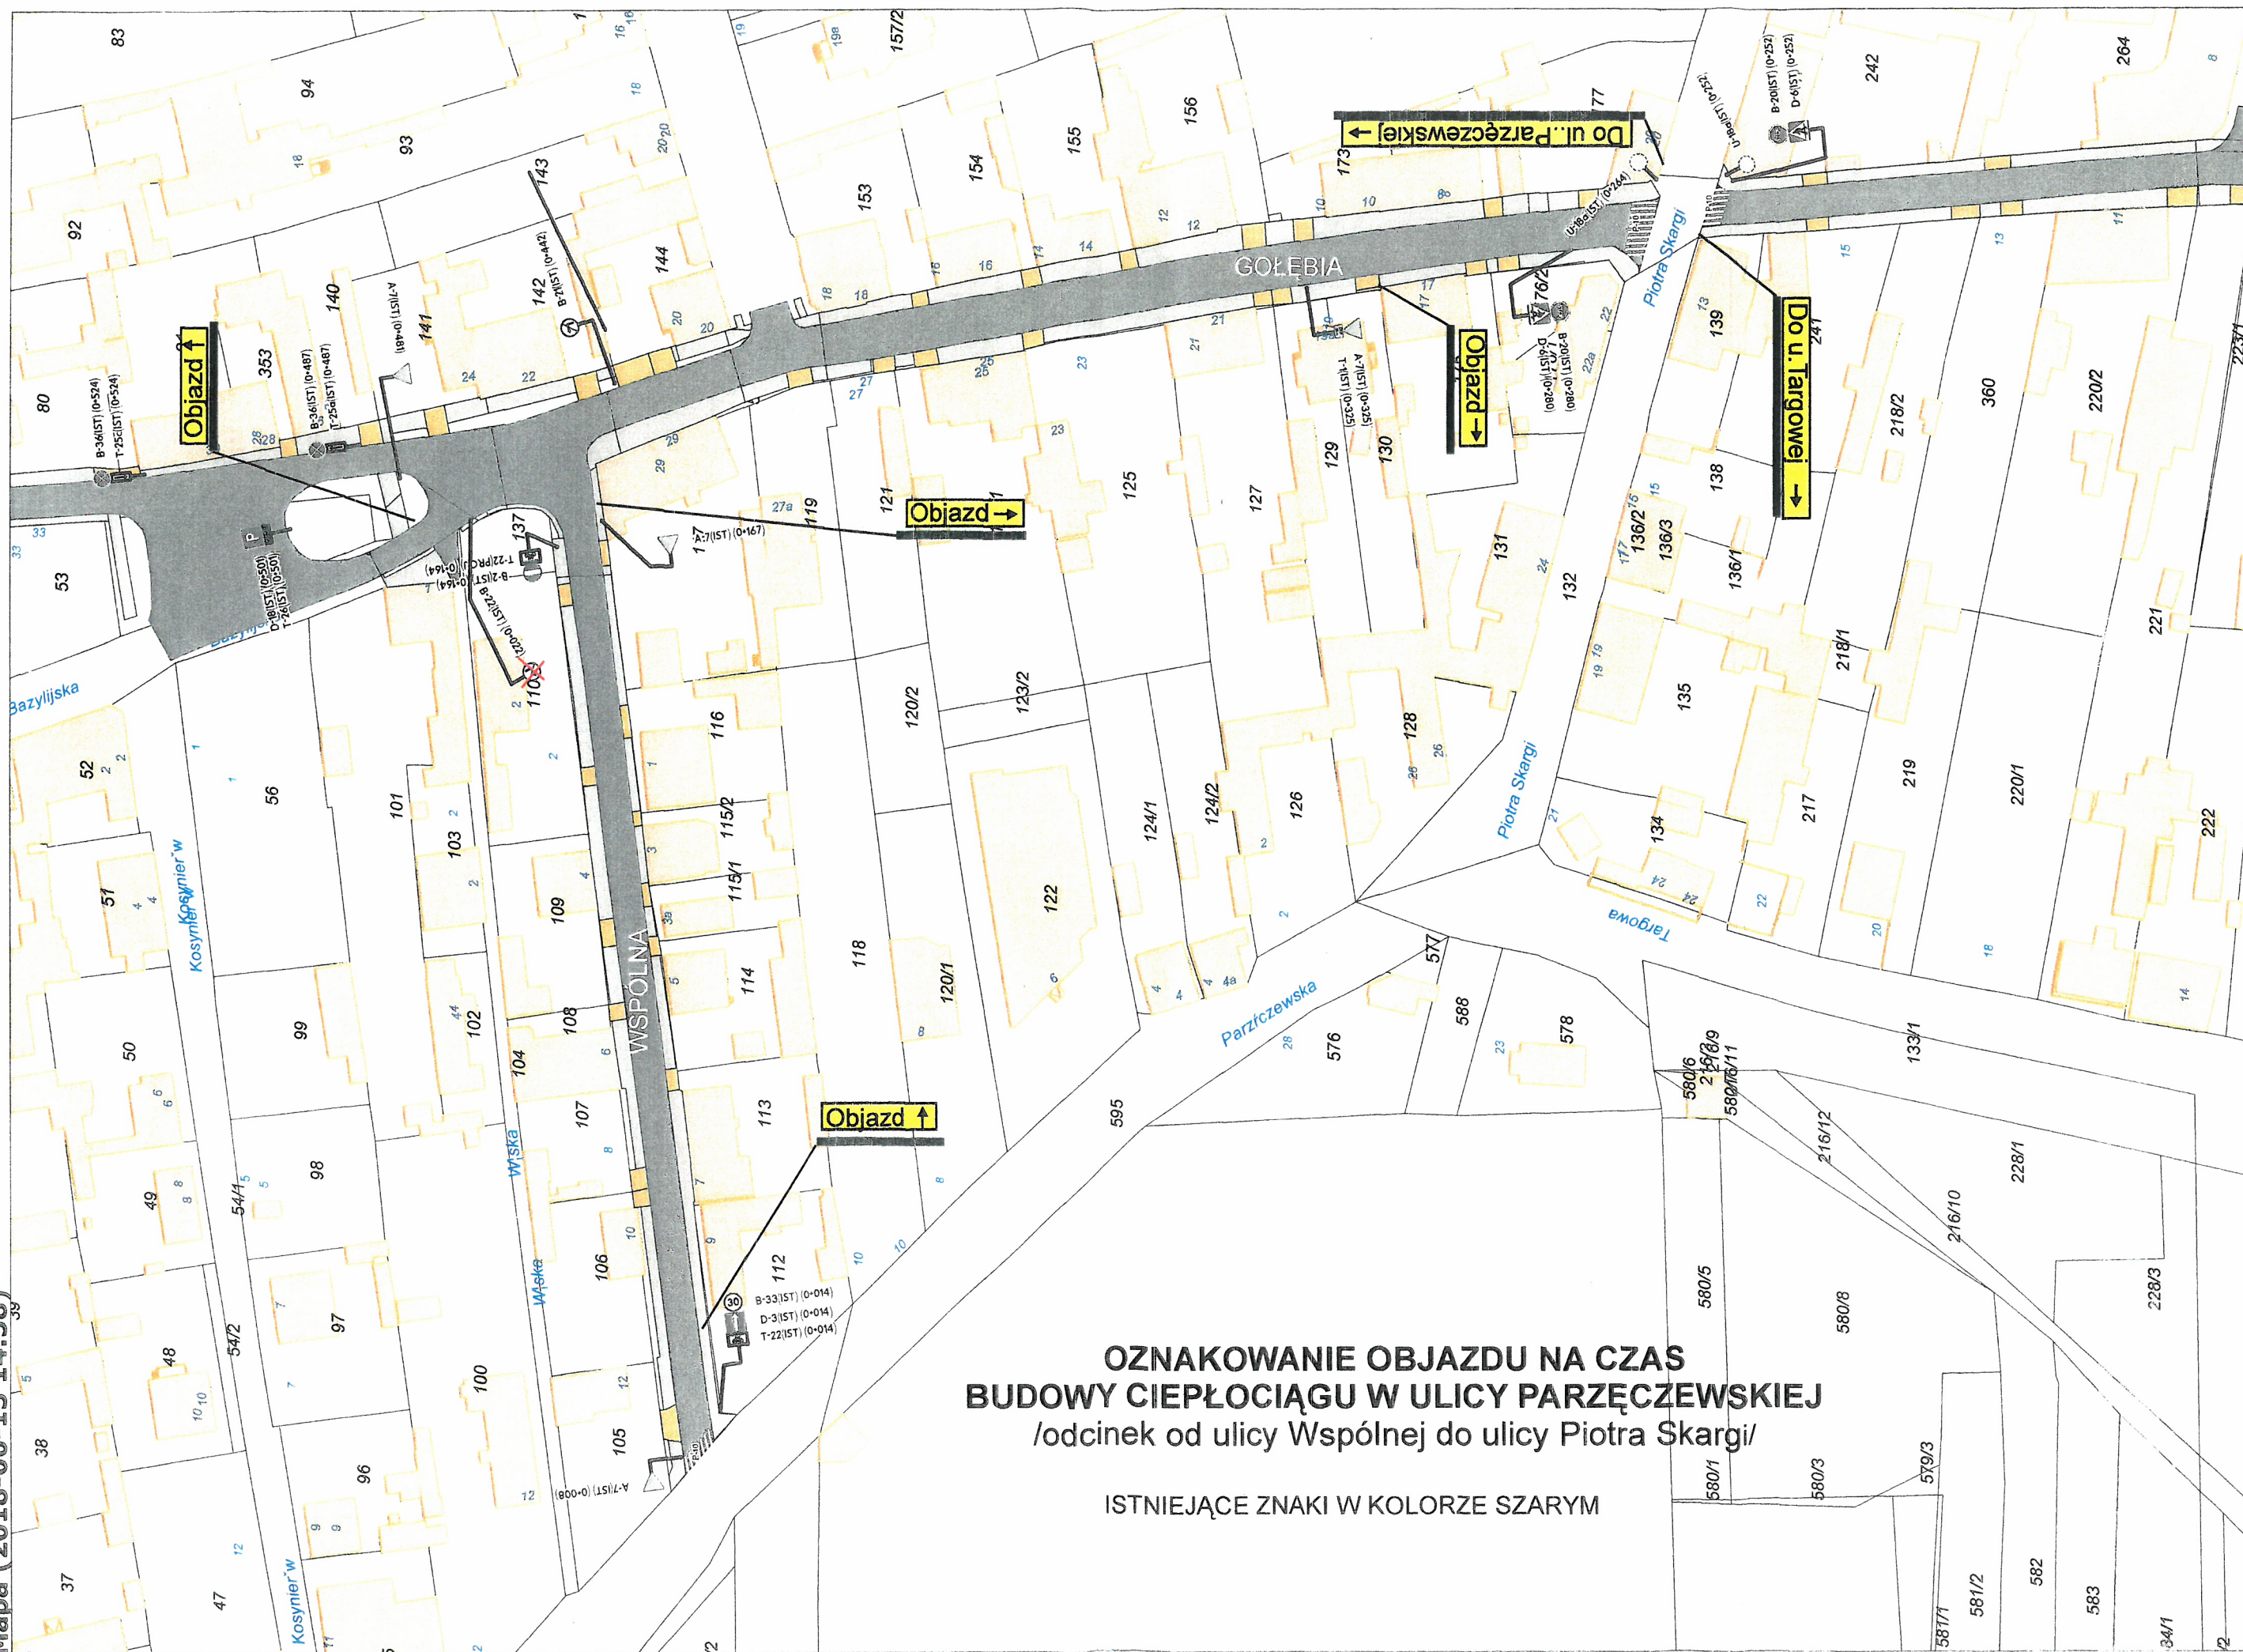

## ETAP 1

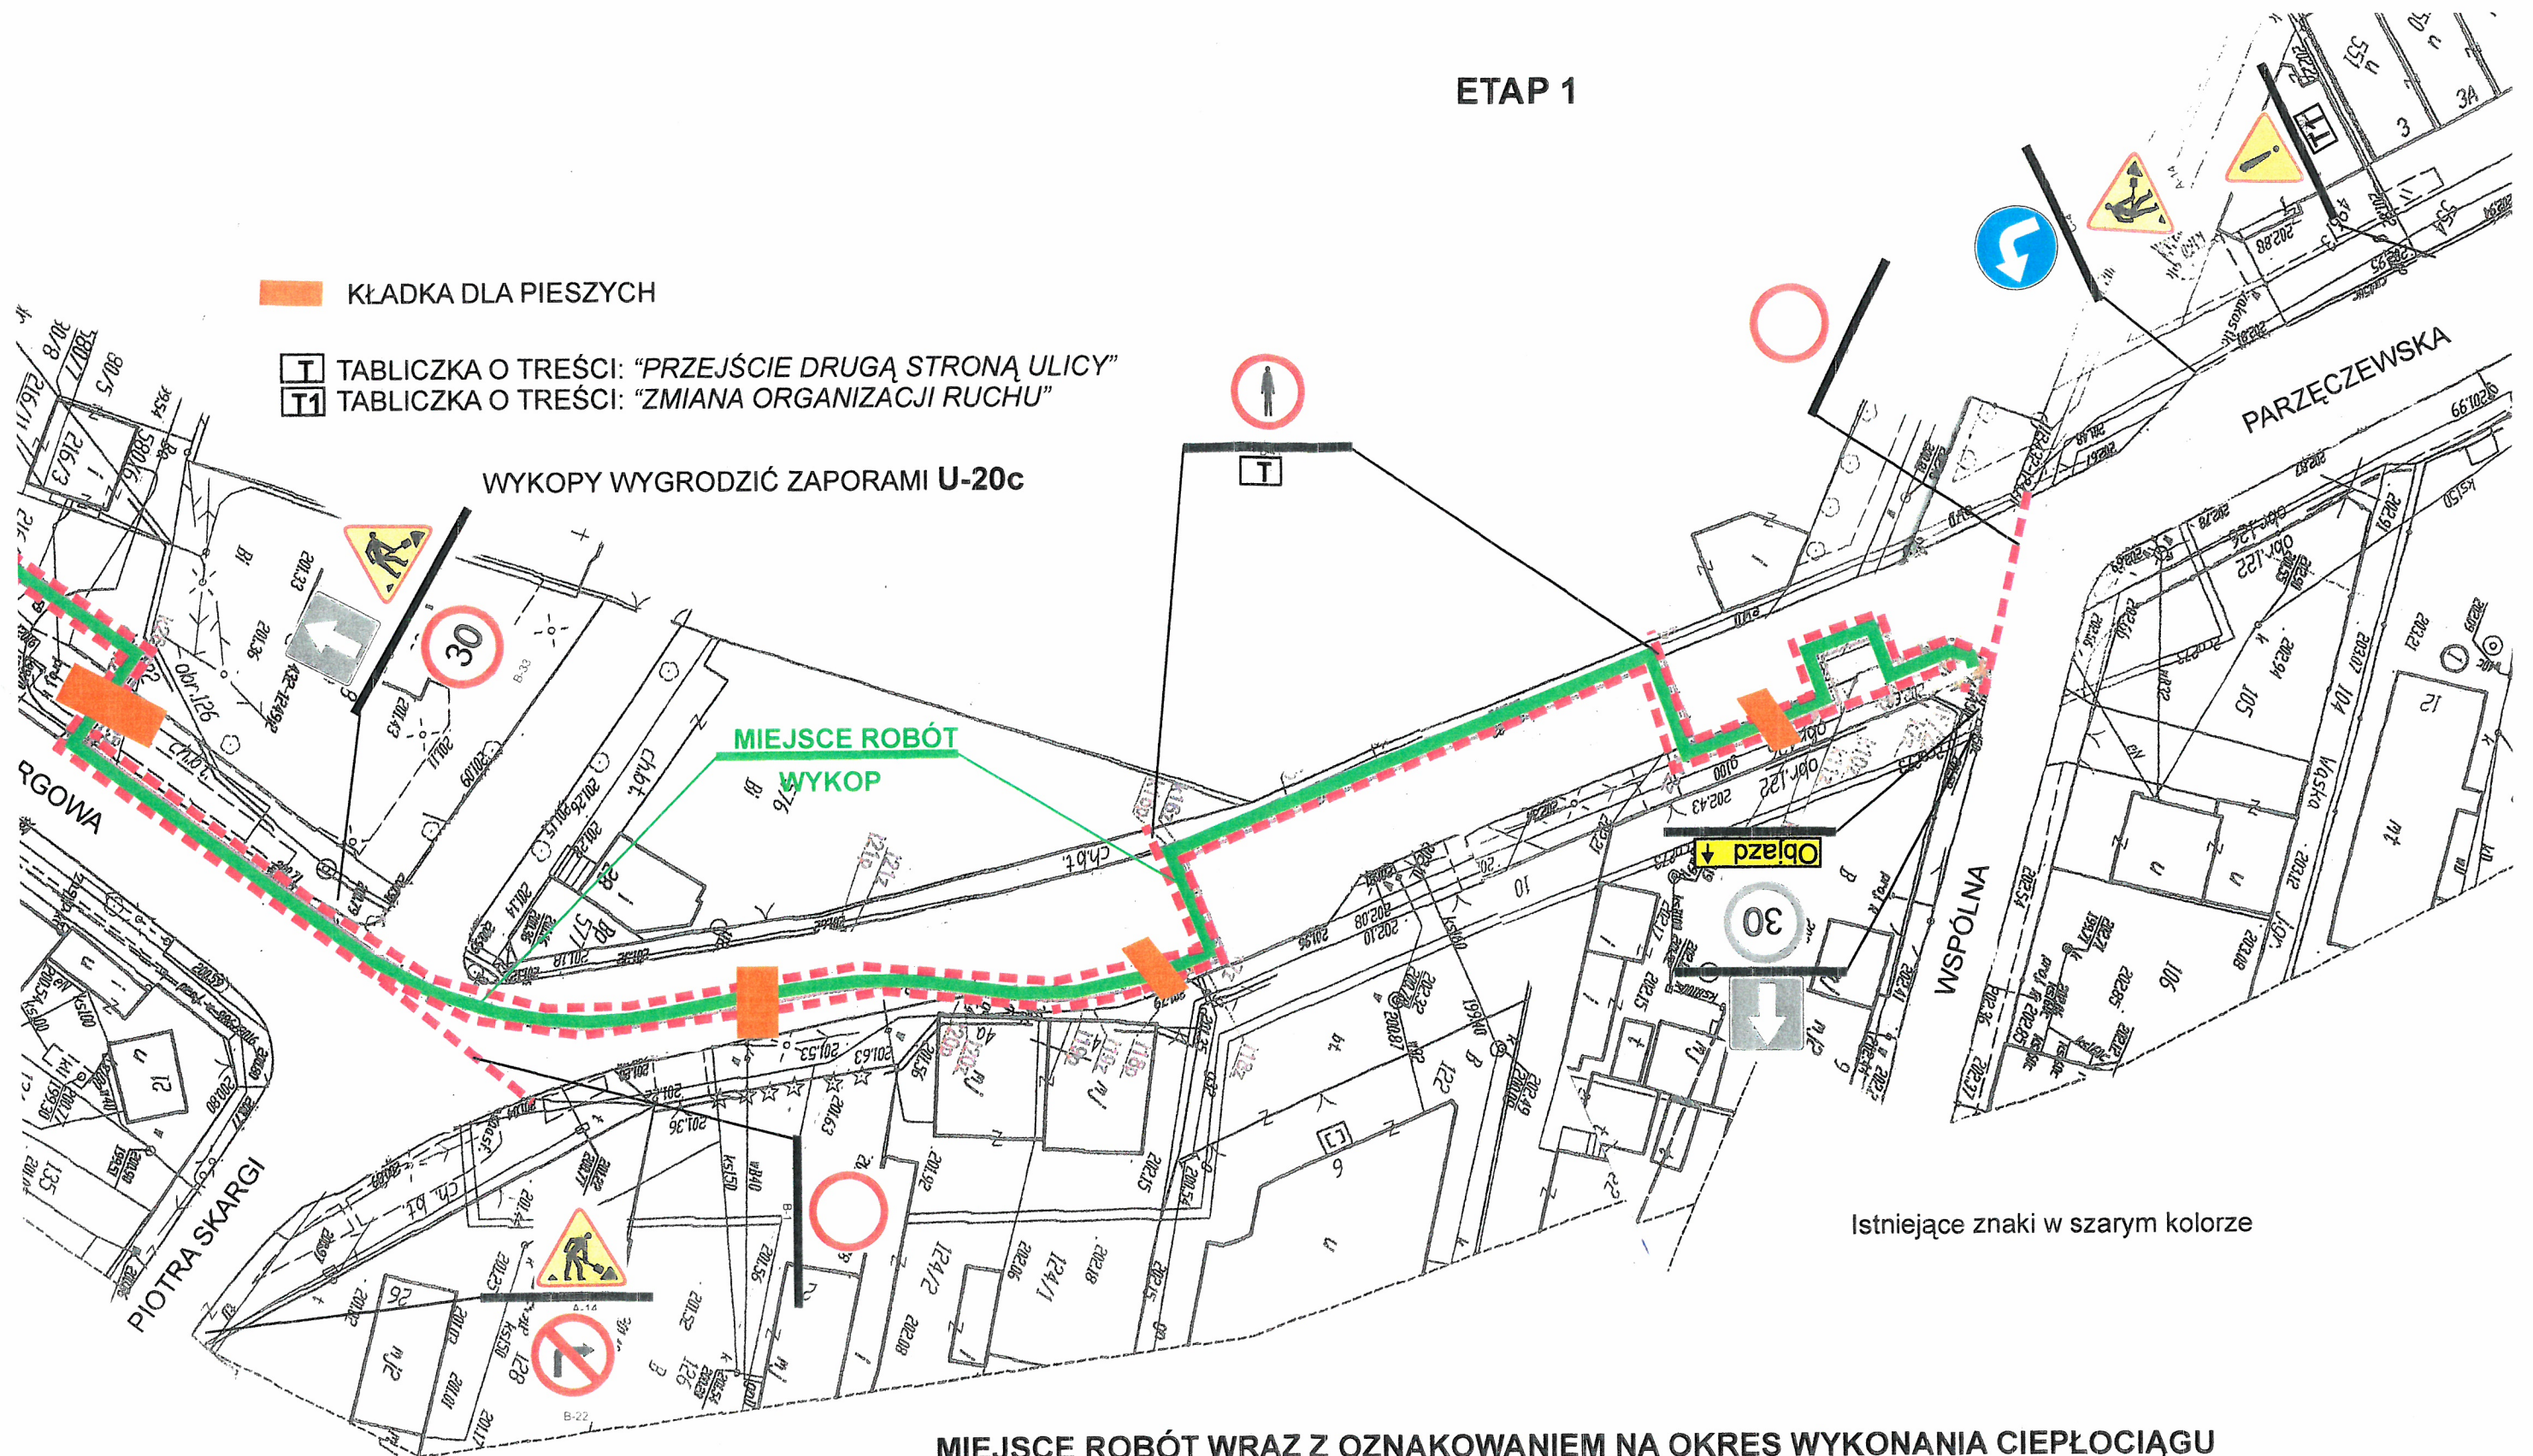

**MIEJSCE ROBÓT WRAZ Z OZNAKOWANIEM NA OKRES WYKONANIA CIEPŁOCIĄGU  
W ULICY PARZĘCZEWSKIEJ /odcinek od ulicy Wspólnej do ulicy Piotra Skargi/  
ORAZ ULICY TARGOWEJ /fragmentu do wejścia w teren zielony/**