


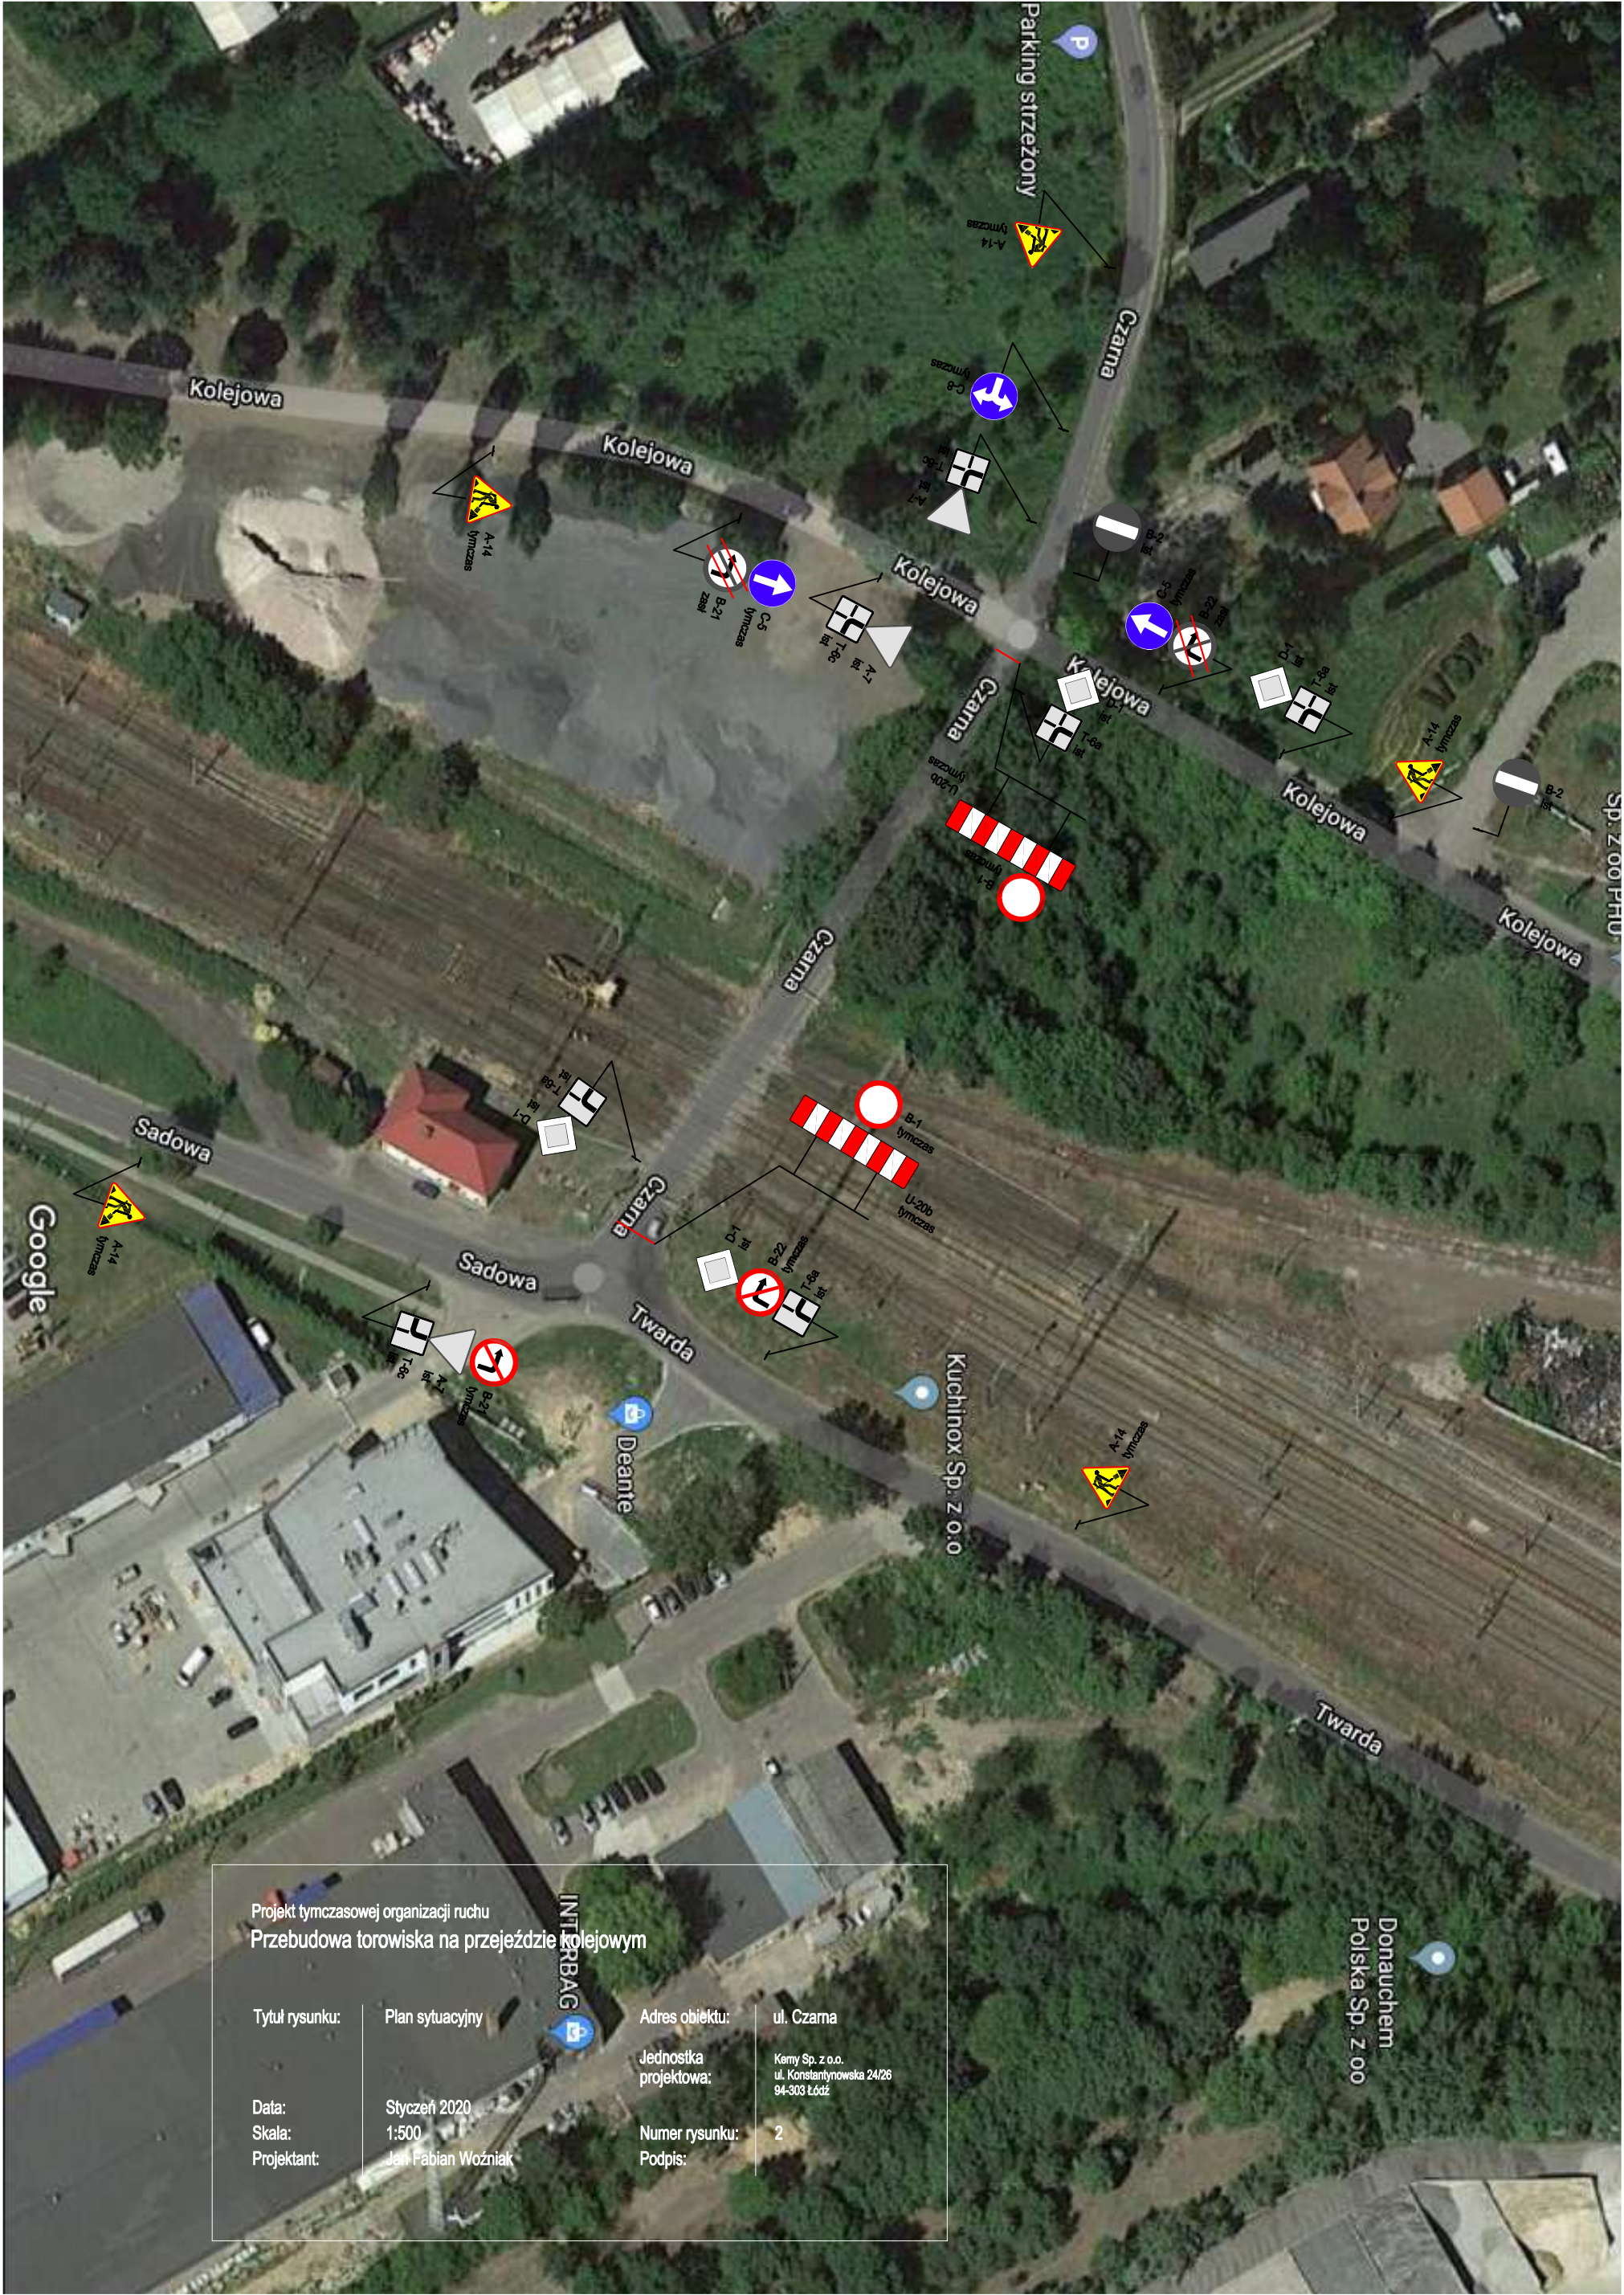

Projekt tymczasowej organizacji ruchu
Przebudowa torowiska na przejeździe kolejowym

Tytuł rysunku: Plan sytuacyjny

Data: Styczeń 2020
Skala: 1:500
Projektant: Jan Fabian Woźniak

Adres obiektu: ul. Czarna

Jednostka projektowa: Kemy Sp. z o.o.
ul. Konstantynowska 24/26
94-303 Łódź

Numer rysunku: 2
Podpis: