


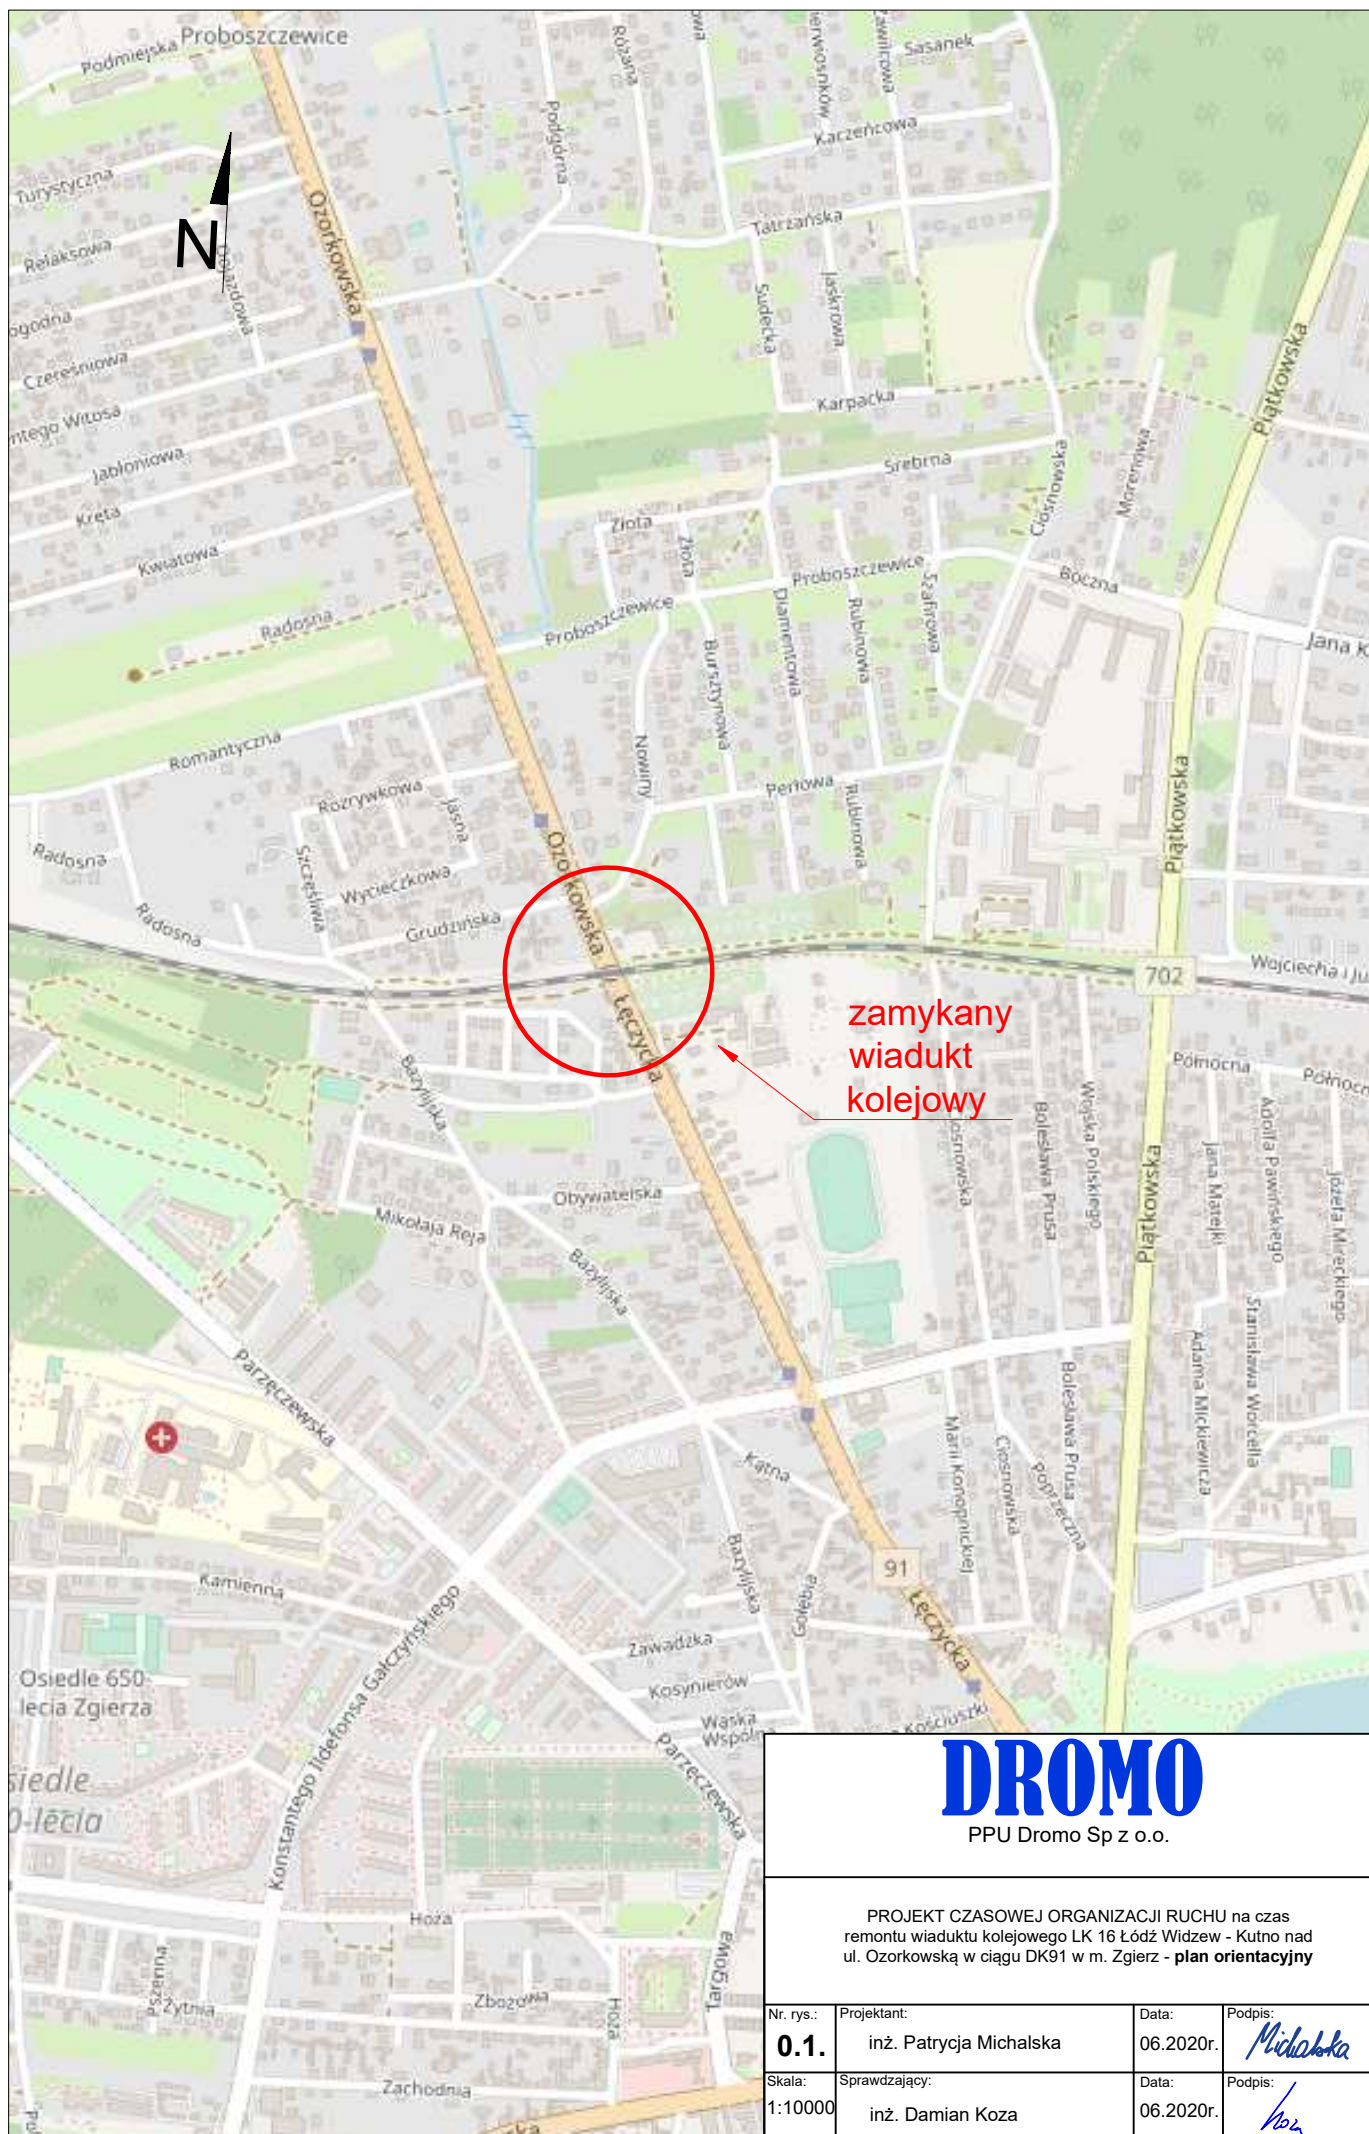

DROMO

PPU Dromo Sp z o.o.

PROJEKT CZASOWEJ ORGANIZACJI RUCHU na czas
remontu wiaduktu kolejowego LK 16 Łódź Widzew - Kutno nad
ul. Ozorkowską w ciągu DK91 w m. Zgierz - **plan orientacyjny**

Nr. rys.:	Projektant:	Data:	Podpis:
0.1.	inż. Patrycja Michalska	06.2020r.	<i>Michalska</i>
Skala:	Sprawdzający:	Data:	Podpis:
1:10000	inż. Damian Koza	06.2020r.	<i>Koza</i>