


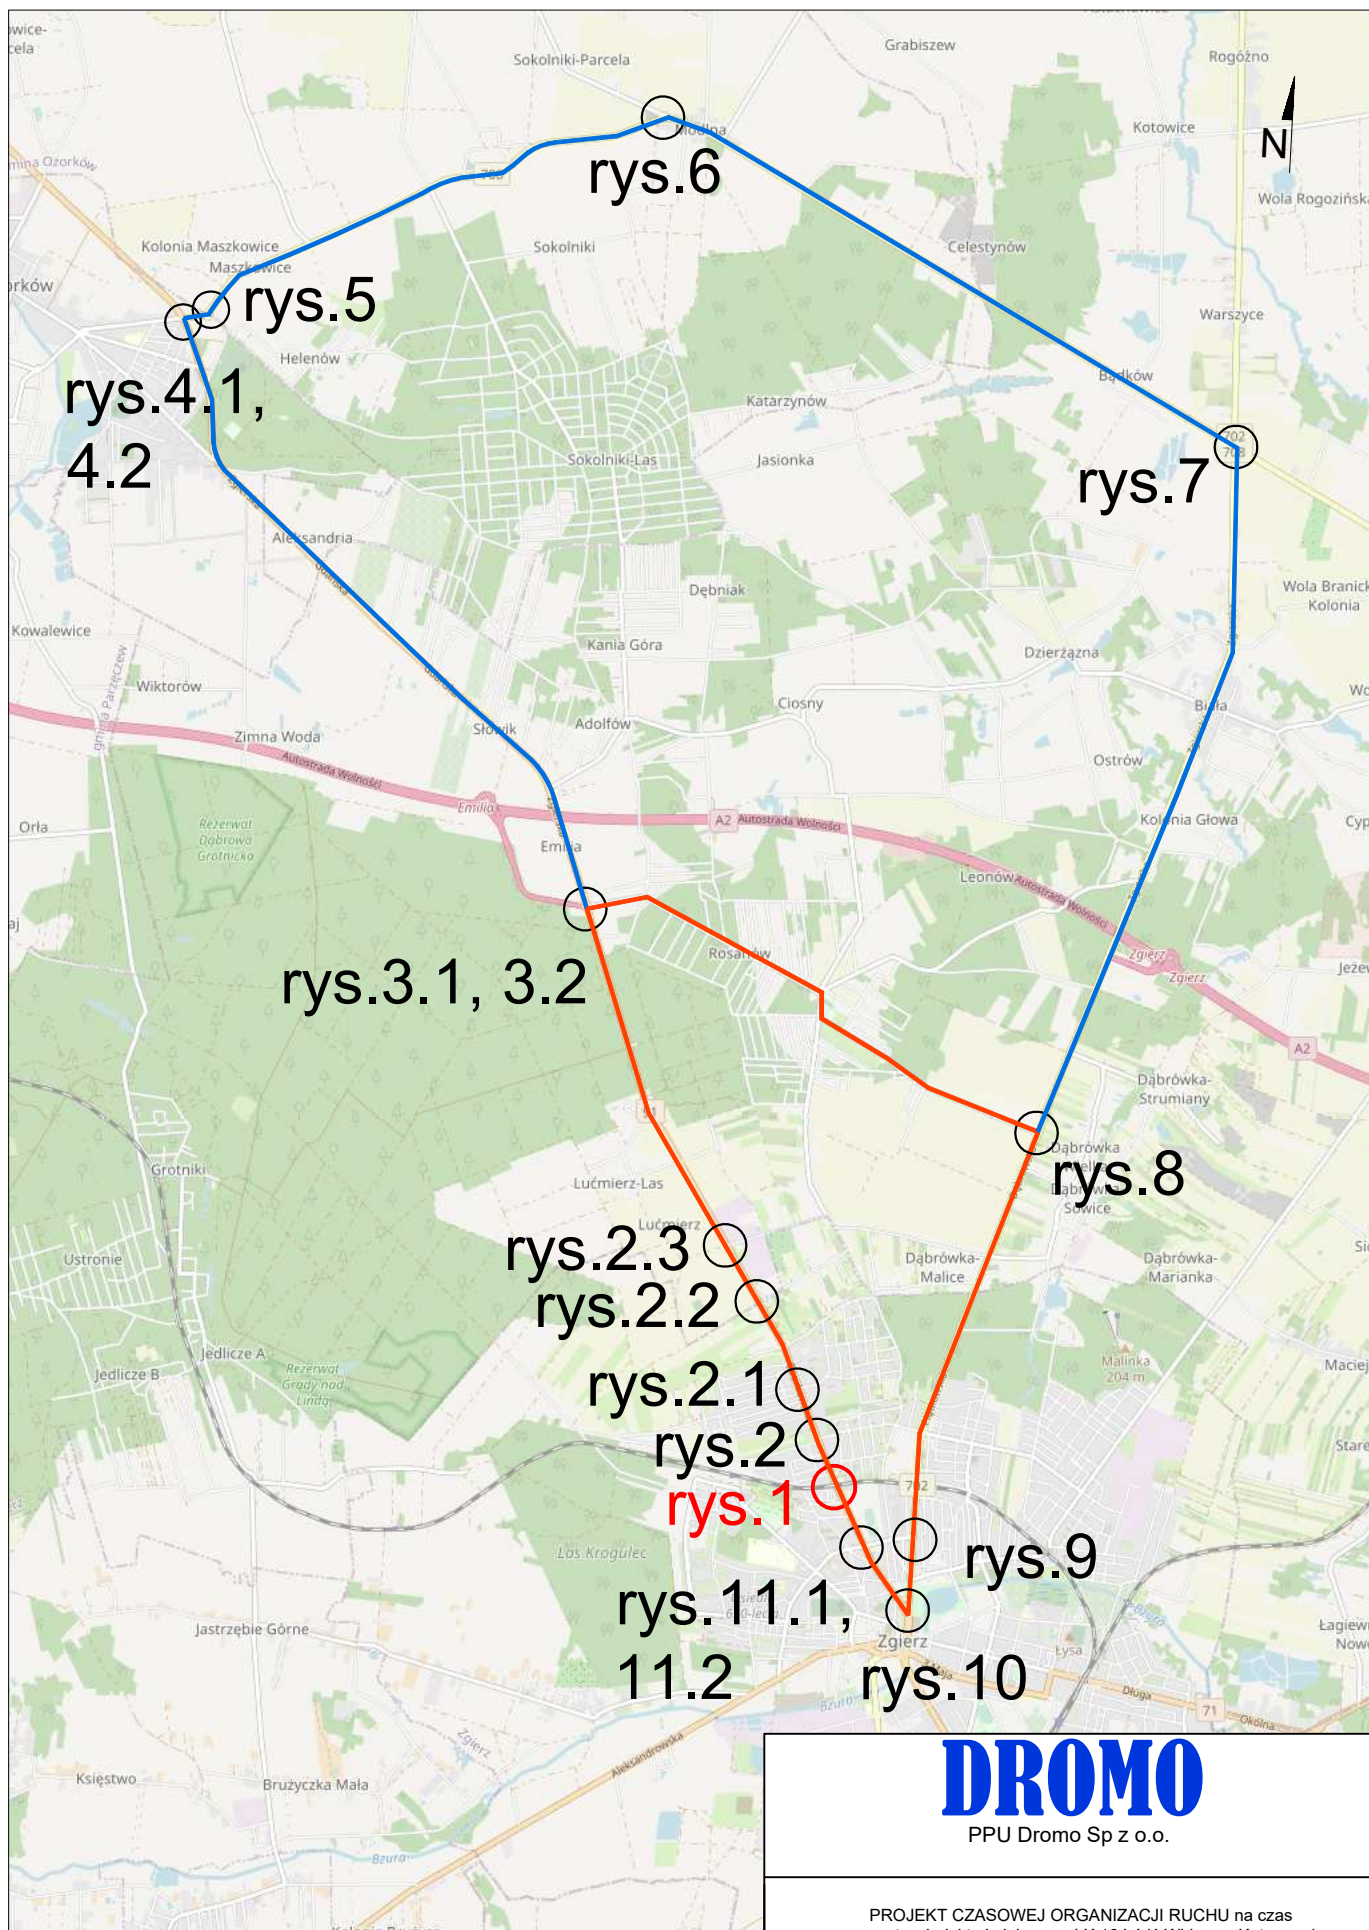

- - objazd dla pojazdów do 3,5 t
- - objazd dla pojazdów pow. 3,5 t

DROMO

PPU Dromo Sp z o.o.

PROJEKT CZASOWEJ ORGANIZACJI RUCHU na czas remontu wiaduktu kolejowego LK 16 Łódź Widzew - Kutno nad ul. Ozorkowską w ciągu DK91 w m. Zgierz - **schemat objazdu**

Nr. rys.: 0.2.	Projektant: inż. Patrycja Michalska	Data: 06.2020r.	Podpis: <i>Michalska</i>
Skala: -	Sprawdzający: inż. Damian Koza	Data: 06.2020r.	Podpis: <i>Koza</i>